

project: **Nieuwbouw 5 woningen - Kwintet**  
Langeweg 74-76 te Middelharnis

opdrachtgever: De Langen & van den Berg B.V.  
Burgemeester Uilkensstraat 13  
2861 AD | Bergambacht

onderwerp: **Koperscontract - bouwnummer 4**

blad: **CT-04**

formaat: A3  
projectnummer: 1739  
fase: koperscontract  
datum: 16-05-2022  
19-05-2022  
23-05-2022




**Architectenbureau BORN BV BNA**

Oudelandsedijk 13  
3245 LG Sommelsdijk  
0187-482466  
info@bornarchitecten.nl  
www.bornarchitecten.nl


## Renvooi

	enkelpolige schakelaar		onbedraad aansluitpunt tbv data
	serieschakelaar		bedraad aansluitpunt tbv CAI
	wisselchakelaar		bedraad aansluitpunt tbv ventilatiebox
	enkele wandcontactdoos met randaarde		bedraad aansluitpunt tbv warmtepomp
	enkele wandcontactdoos met randaarde tbv afzuigkap		bedraad aansluitpunt tbv omvormer
	enkele wandcontactdoos met randaarde tbv koelkast		bedraad aansluitpunt tbv thermostaatregeling
	enkele wandcontactdoos met randaarde tbv vaatwasser op aparte groep		plafondlichtpunt
	enkele wandcontactdoos met randaarde tbv combioven op aparte groep		wandlichtpunt
	enkele wandcontactdoos met randaarde tbv wasmachine op aparte groep		deurbel
	enkele wandcontactdoos met randaarde tbv wasdroger op aparte groep		hemelwaterafvoer
	enkele wandcontactdoos met randaarde tbv elektrische radiator		afzuigventiel mechanische ventilatie
	dubbele wandcontactdoos met randaarde		verdeler vloerverwarming
	perilex wandcontactdoos tbv kookplaat		

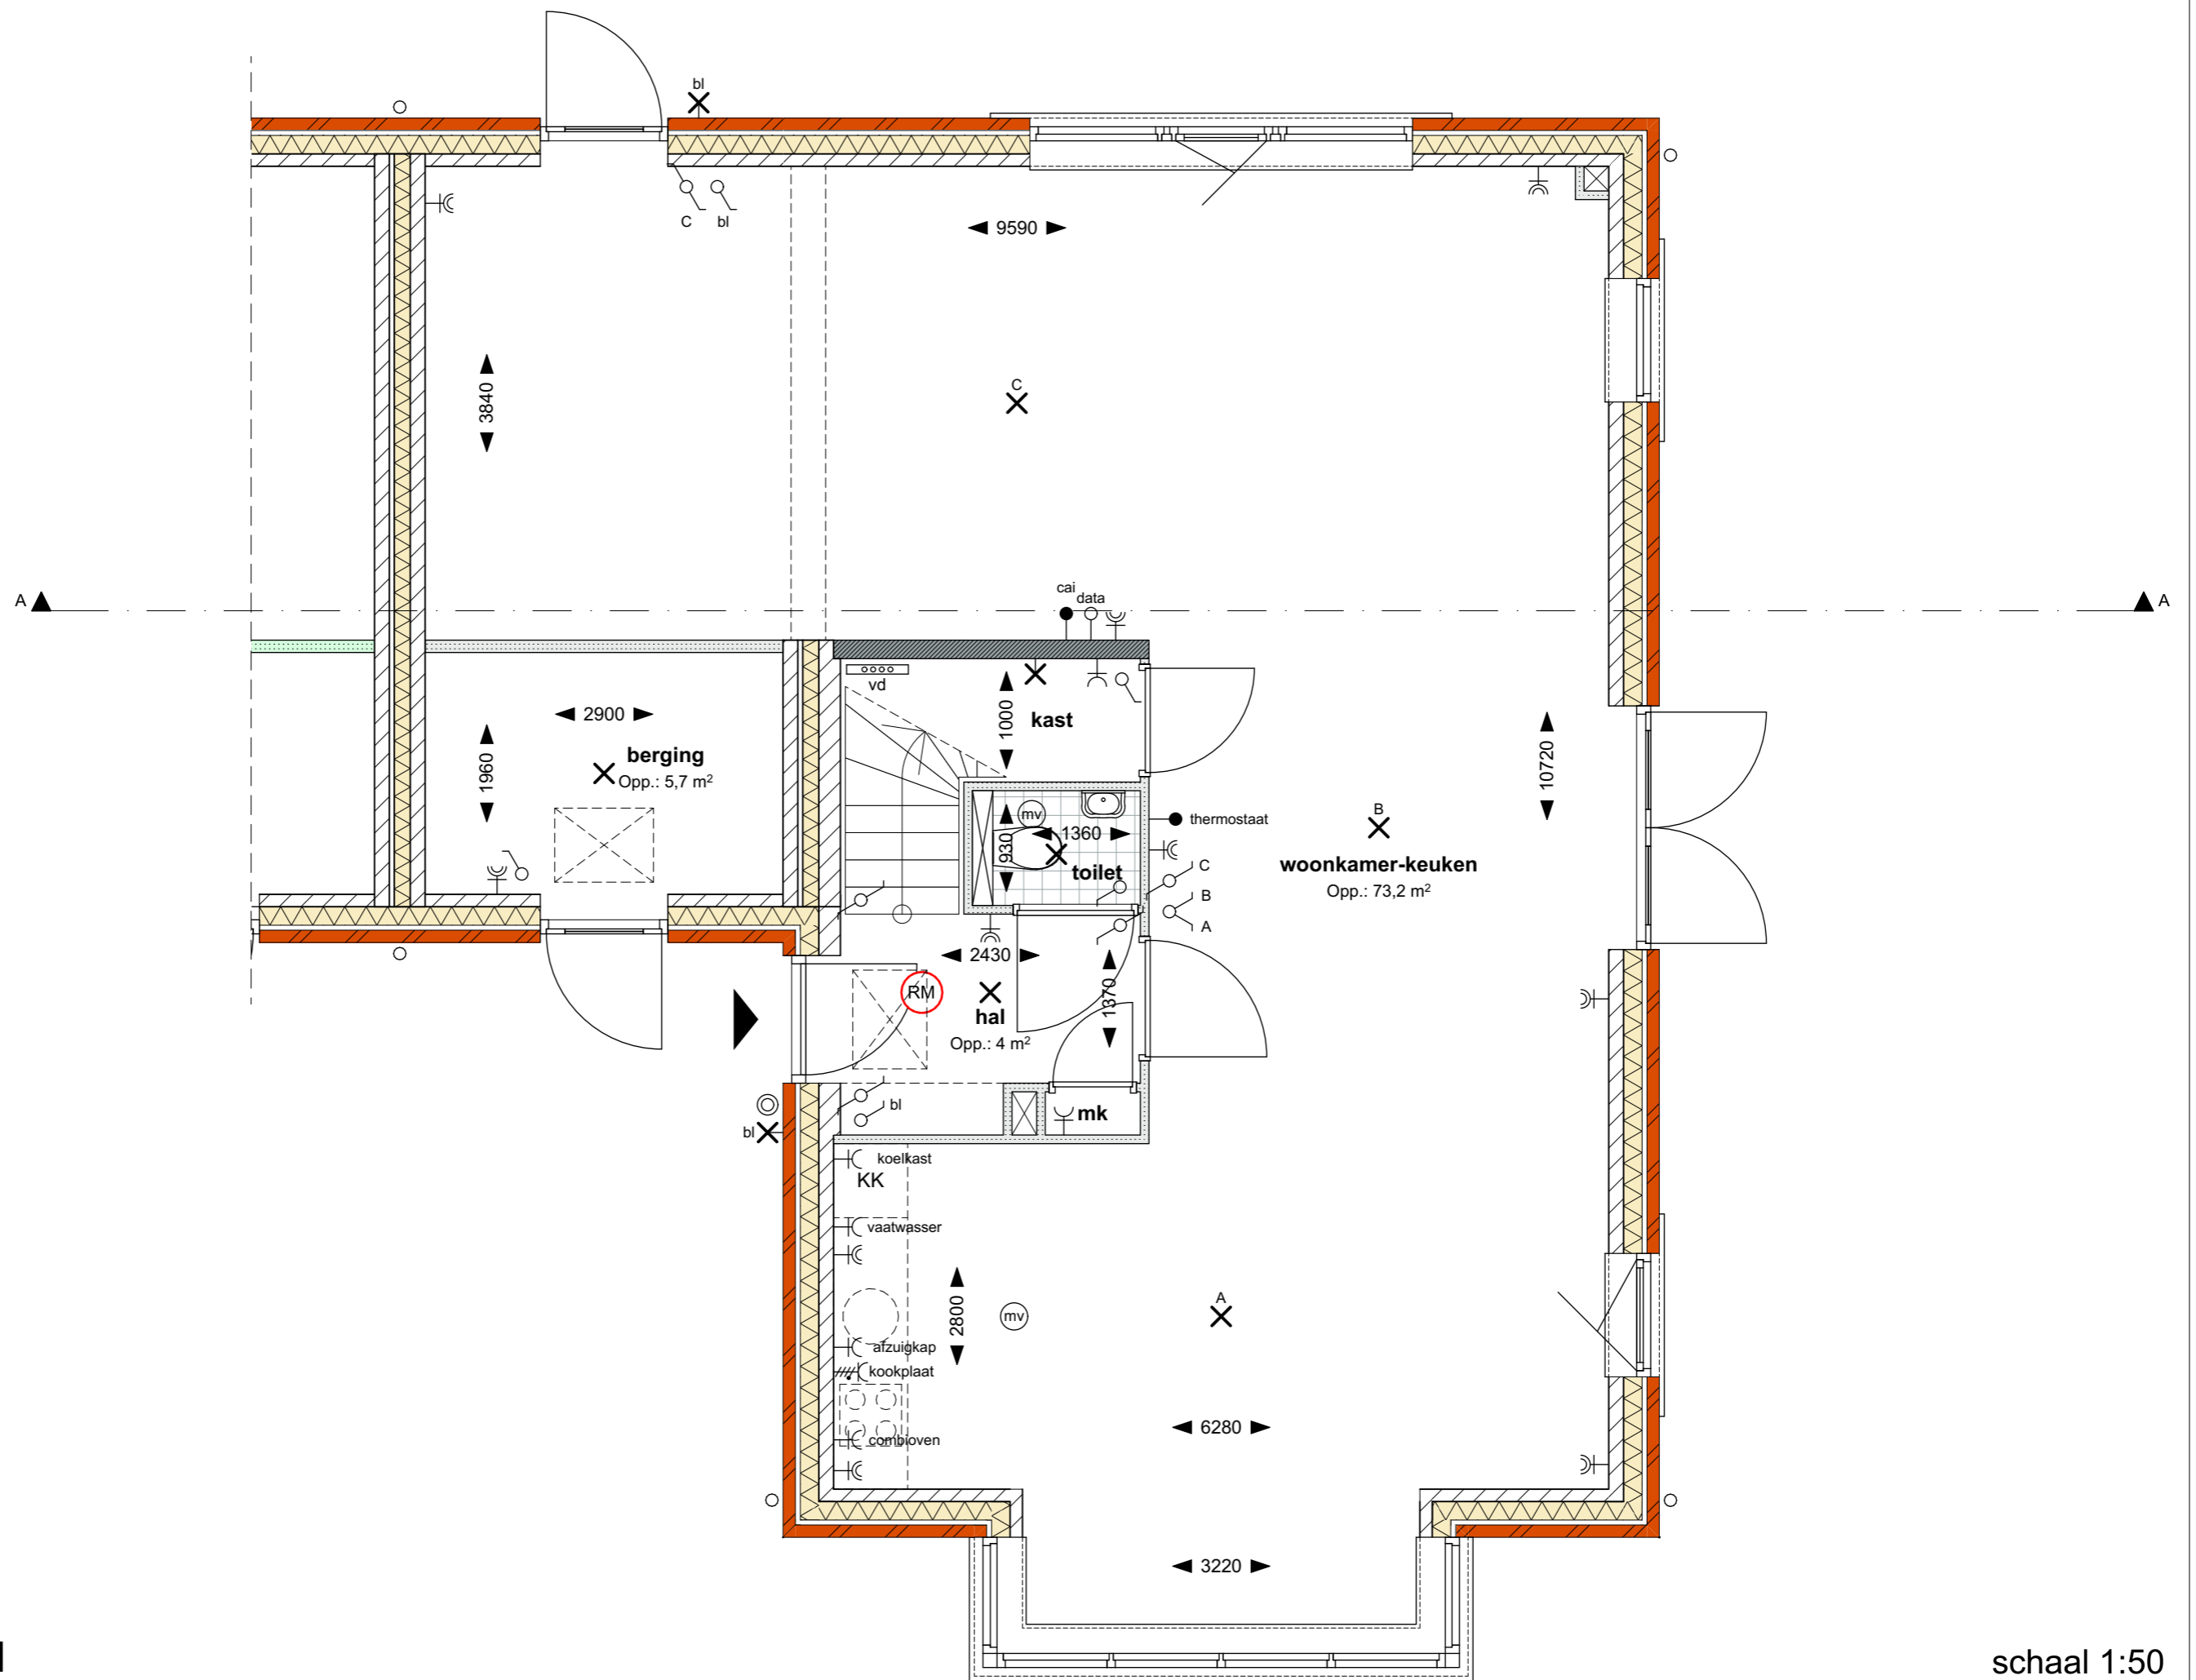


begane grond

schaal 1:50

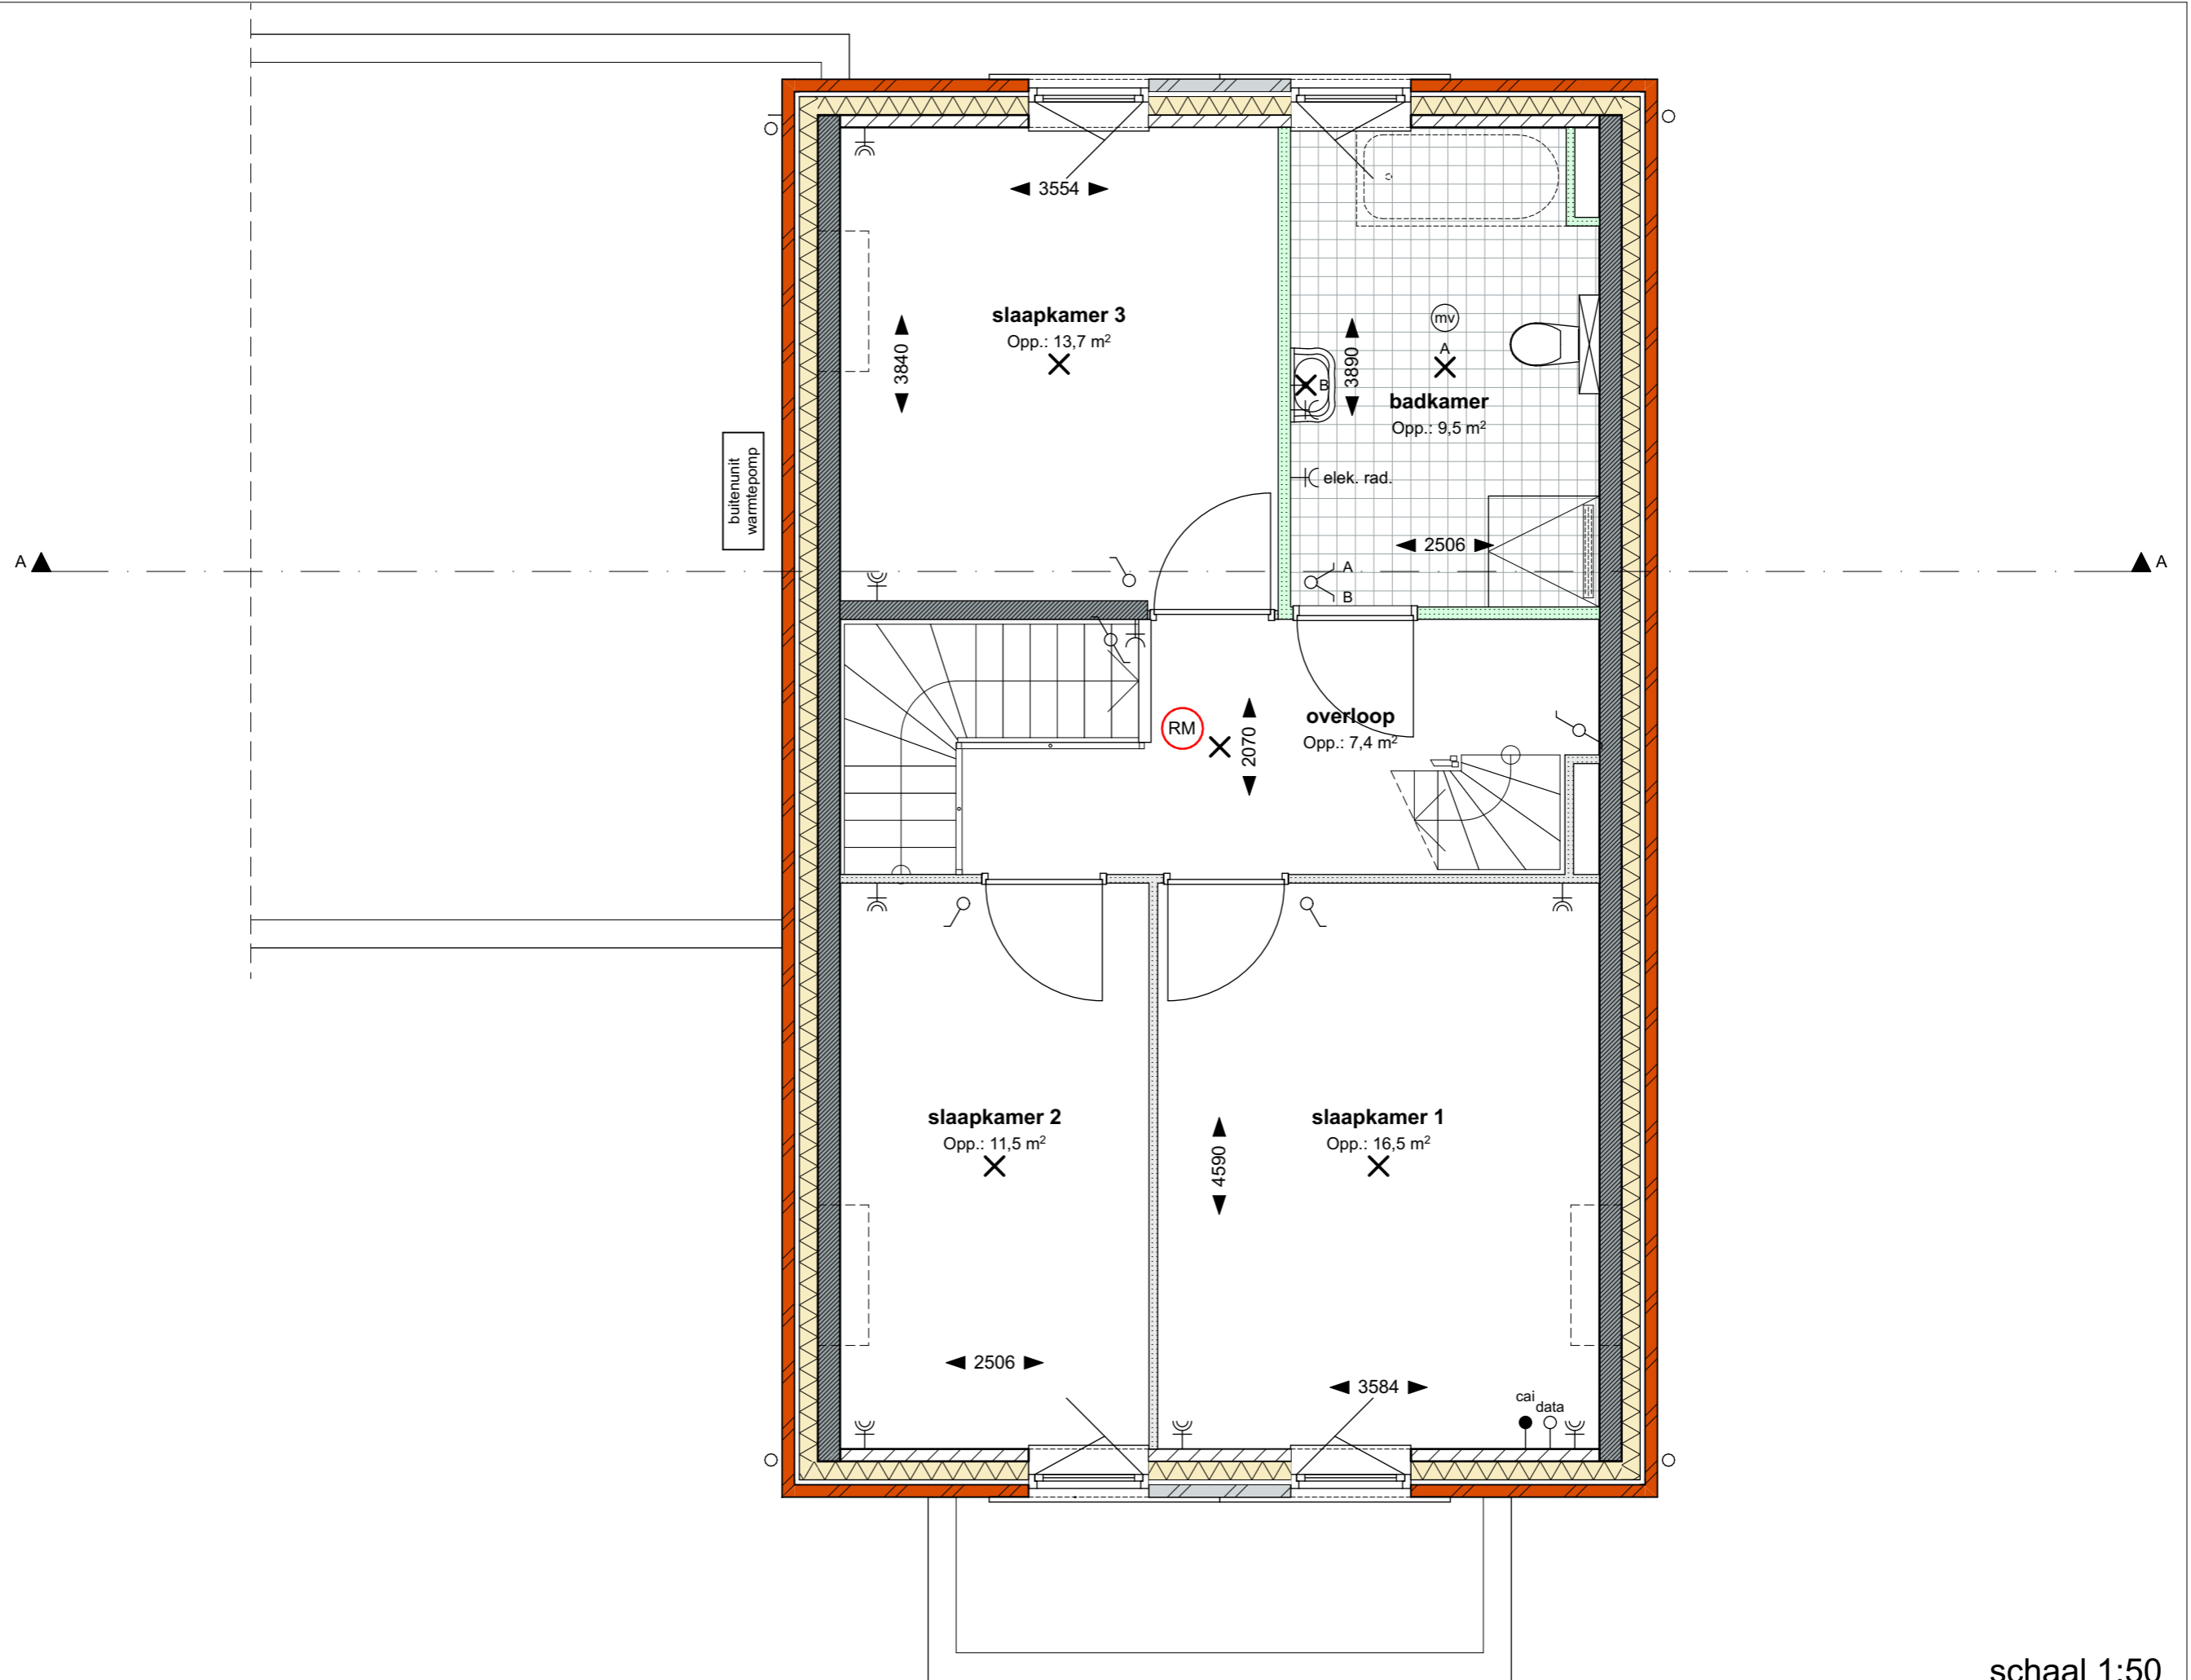

A ▲

▲ A

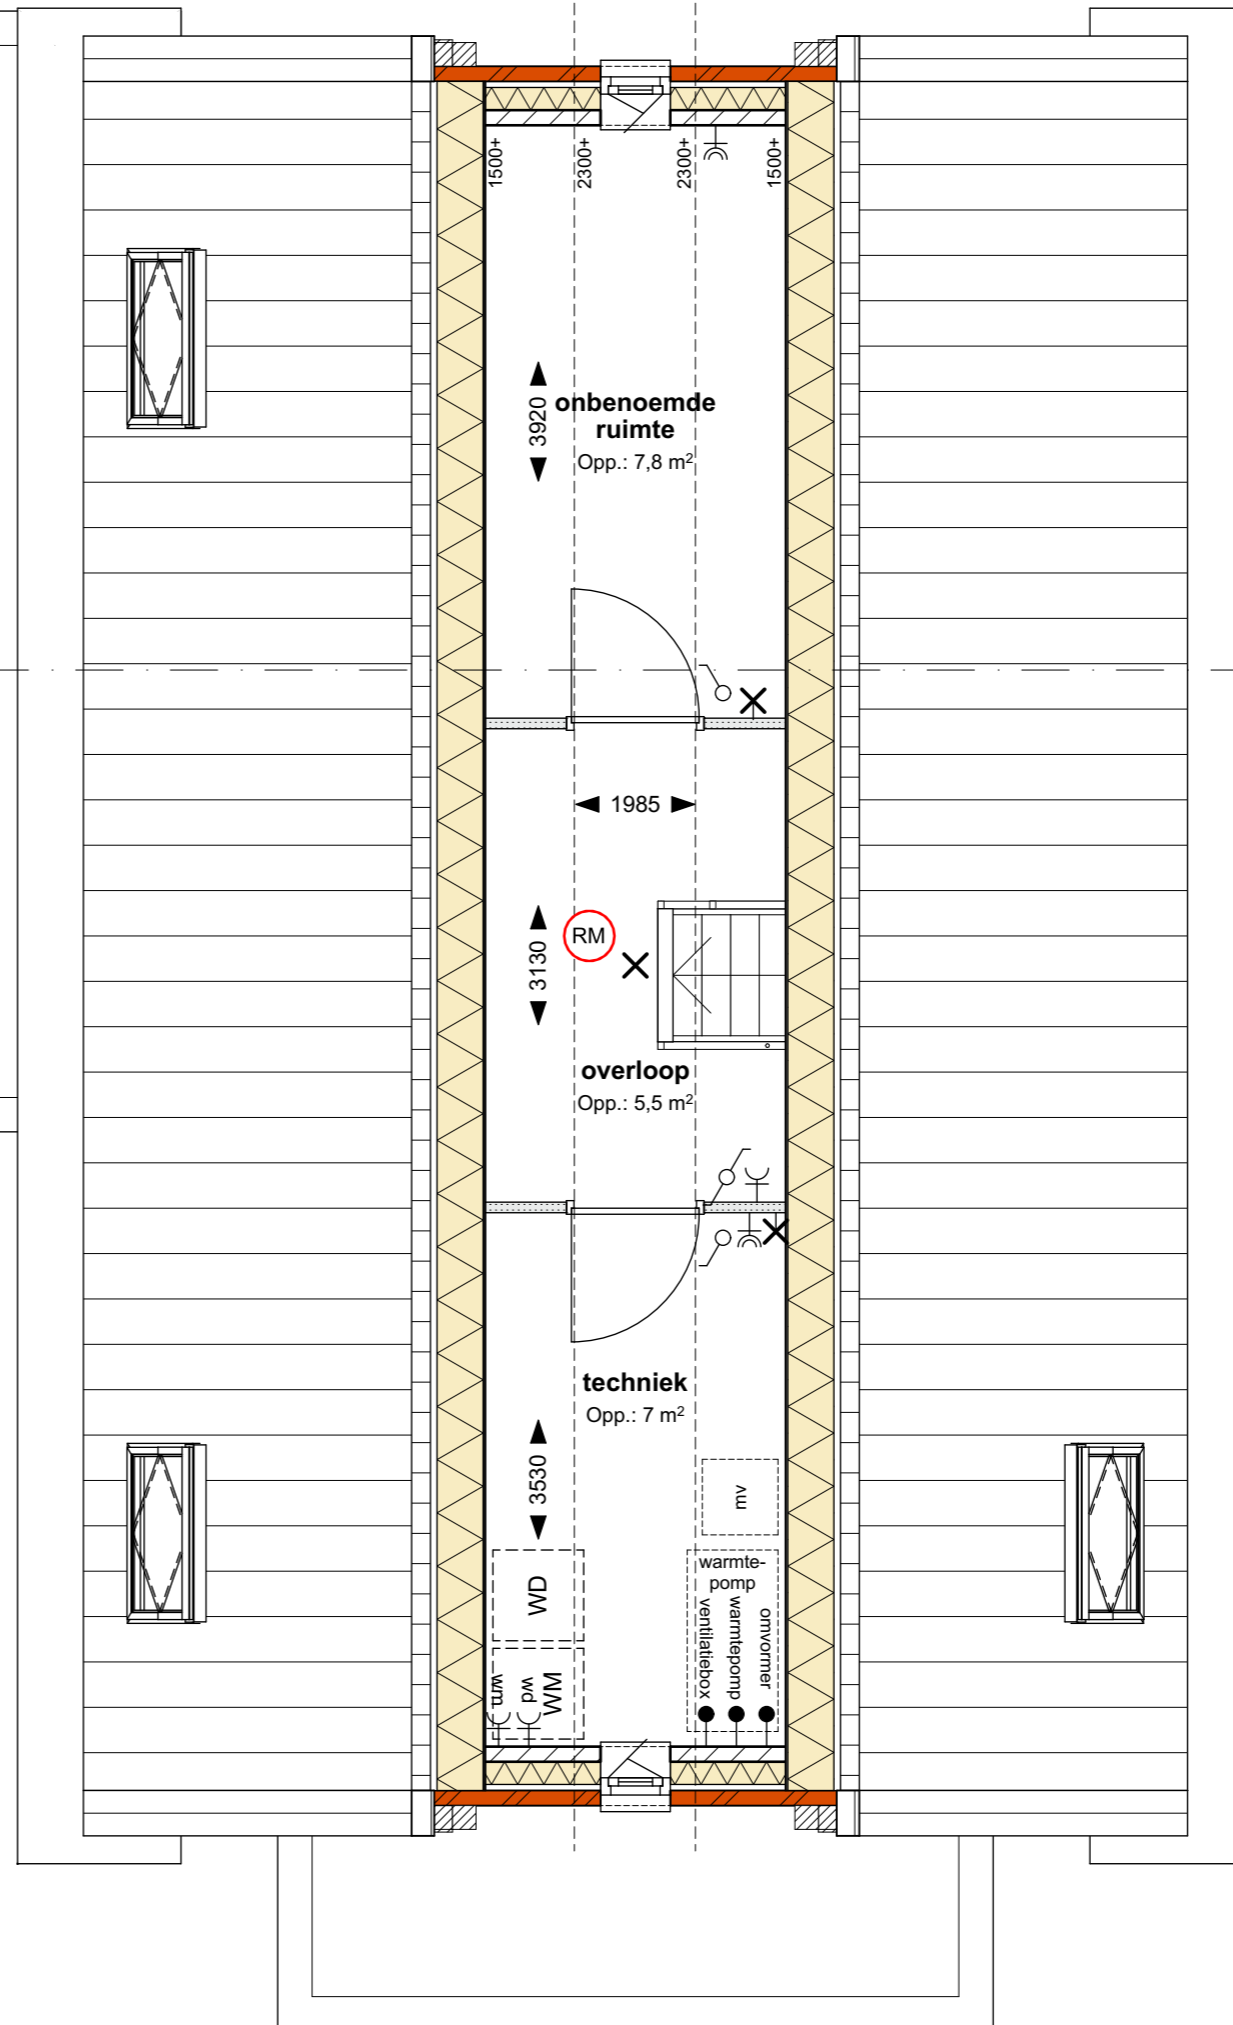



voorgevel




rechtergevel



achtergevel



linkergevel

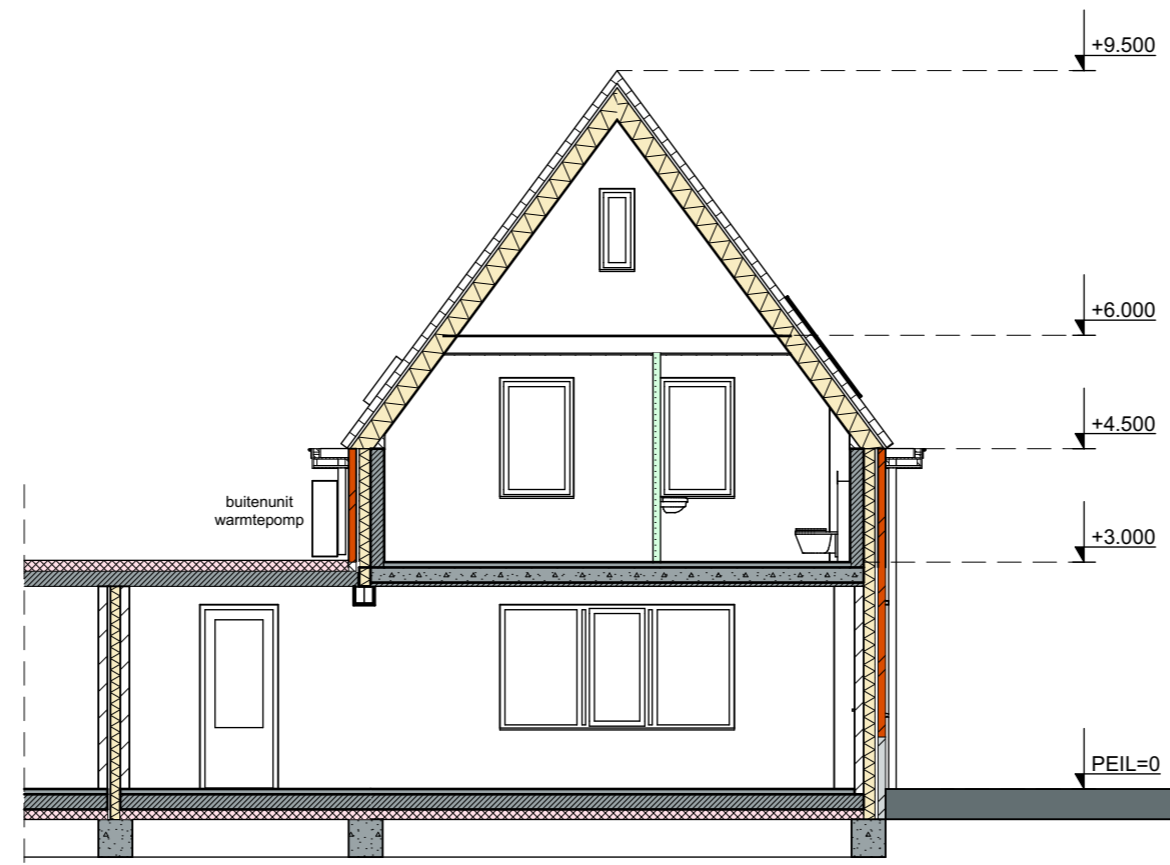

doorsnede





51

53

Langeweg



66

68-72

in ontwikkeling,  
uitwerking ntb

bouwnr. 05

bouwnr. 04

bouwnr. 01

bouwnr. 02

bouwnr. 03

78

80

58-58/14

6

8

10

12

14

16

18

20

22

24

26

28

30

32

Prins Hendrikstraat



tuin



openbaar groen



haag



haag



bestrating



tegels



boom

schaal 1:500