

project: **Nieuwbouw 5 woningen - Kwintet**
Langeweg 74-76 te Middelharnis

opdrachtgever: De Langen & van den Berg B.V.
Burgemeester Uilkensstraat 13
2861 AD | Bergambacht

onderwerp: **Koperscontract - bouwnummer 1**

blad: **CT-01**
formaat: A3
projectnummer: 1739
fase: koperscontract
datum: 16-05-2022
19-05-2022
23-05-2022




Architectenbureau BORN BV BNA

Oudelandsedijk 13
3245 LG Sommelsdijk
0187-482466
info@bornarchitecten.nl
www.bornarchitecten.nl

Renvooi


	enkelpolige schakelaar		onbedraad aansluitpunt tbv data
	serieschakelaar		bedraad aansluitpunt tbv CAI
	wisselchakelaar		bedraad aansluitpunt tbv ventilatiebox
	enkele wandcontactdoos met randaarde		bedraad aansluitpunt tbv warmtepomp
	enkele wandcontactdoos met randaarde tbv afzuigkap		bedraad aansluitpunt tbv omvormer
	enkele wandcontactdoos met randaarde tbv koelkast		bedraad aansluitpunt tbv thermostaatregeling
	enkele wandcontactdoos met randaarde tbv vaatwasser op aparte groep		plafondlichtpunt
	enkele wandcontactdoos met randaarde tbv combioven op aparte groep		wandlichtpunt
	enkele wandcontactdoos met randaarde tbv wasmachine op aparte groep		deurbel
	enkele wandcontactdoos met randaarde tbv wasdroger op aparte groep		hemelwaterafvoer
	enkele wandcontactdoos met randaarde tbv elektrische radiator		afzuigventiel mechanische ventilatie
	dubbele wandcontactdoos met randaarde		verdeler vloerverwarming
	perilex wandcontactdoos tbv kookplaat		

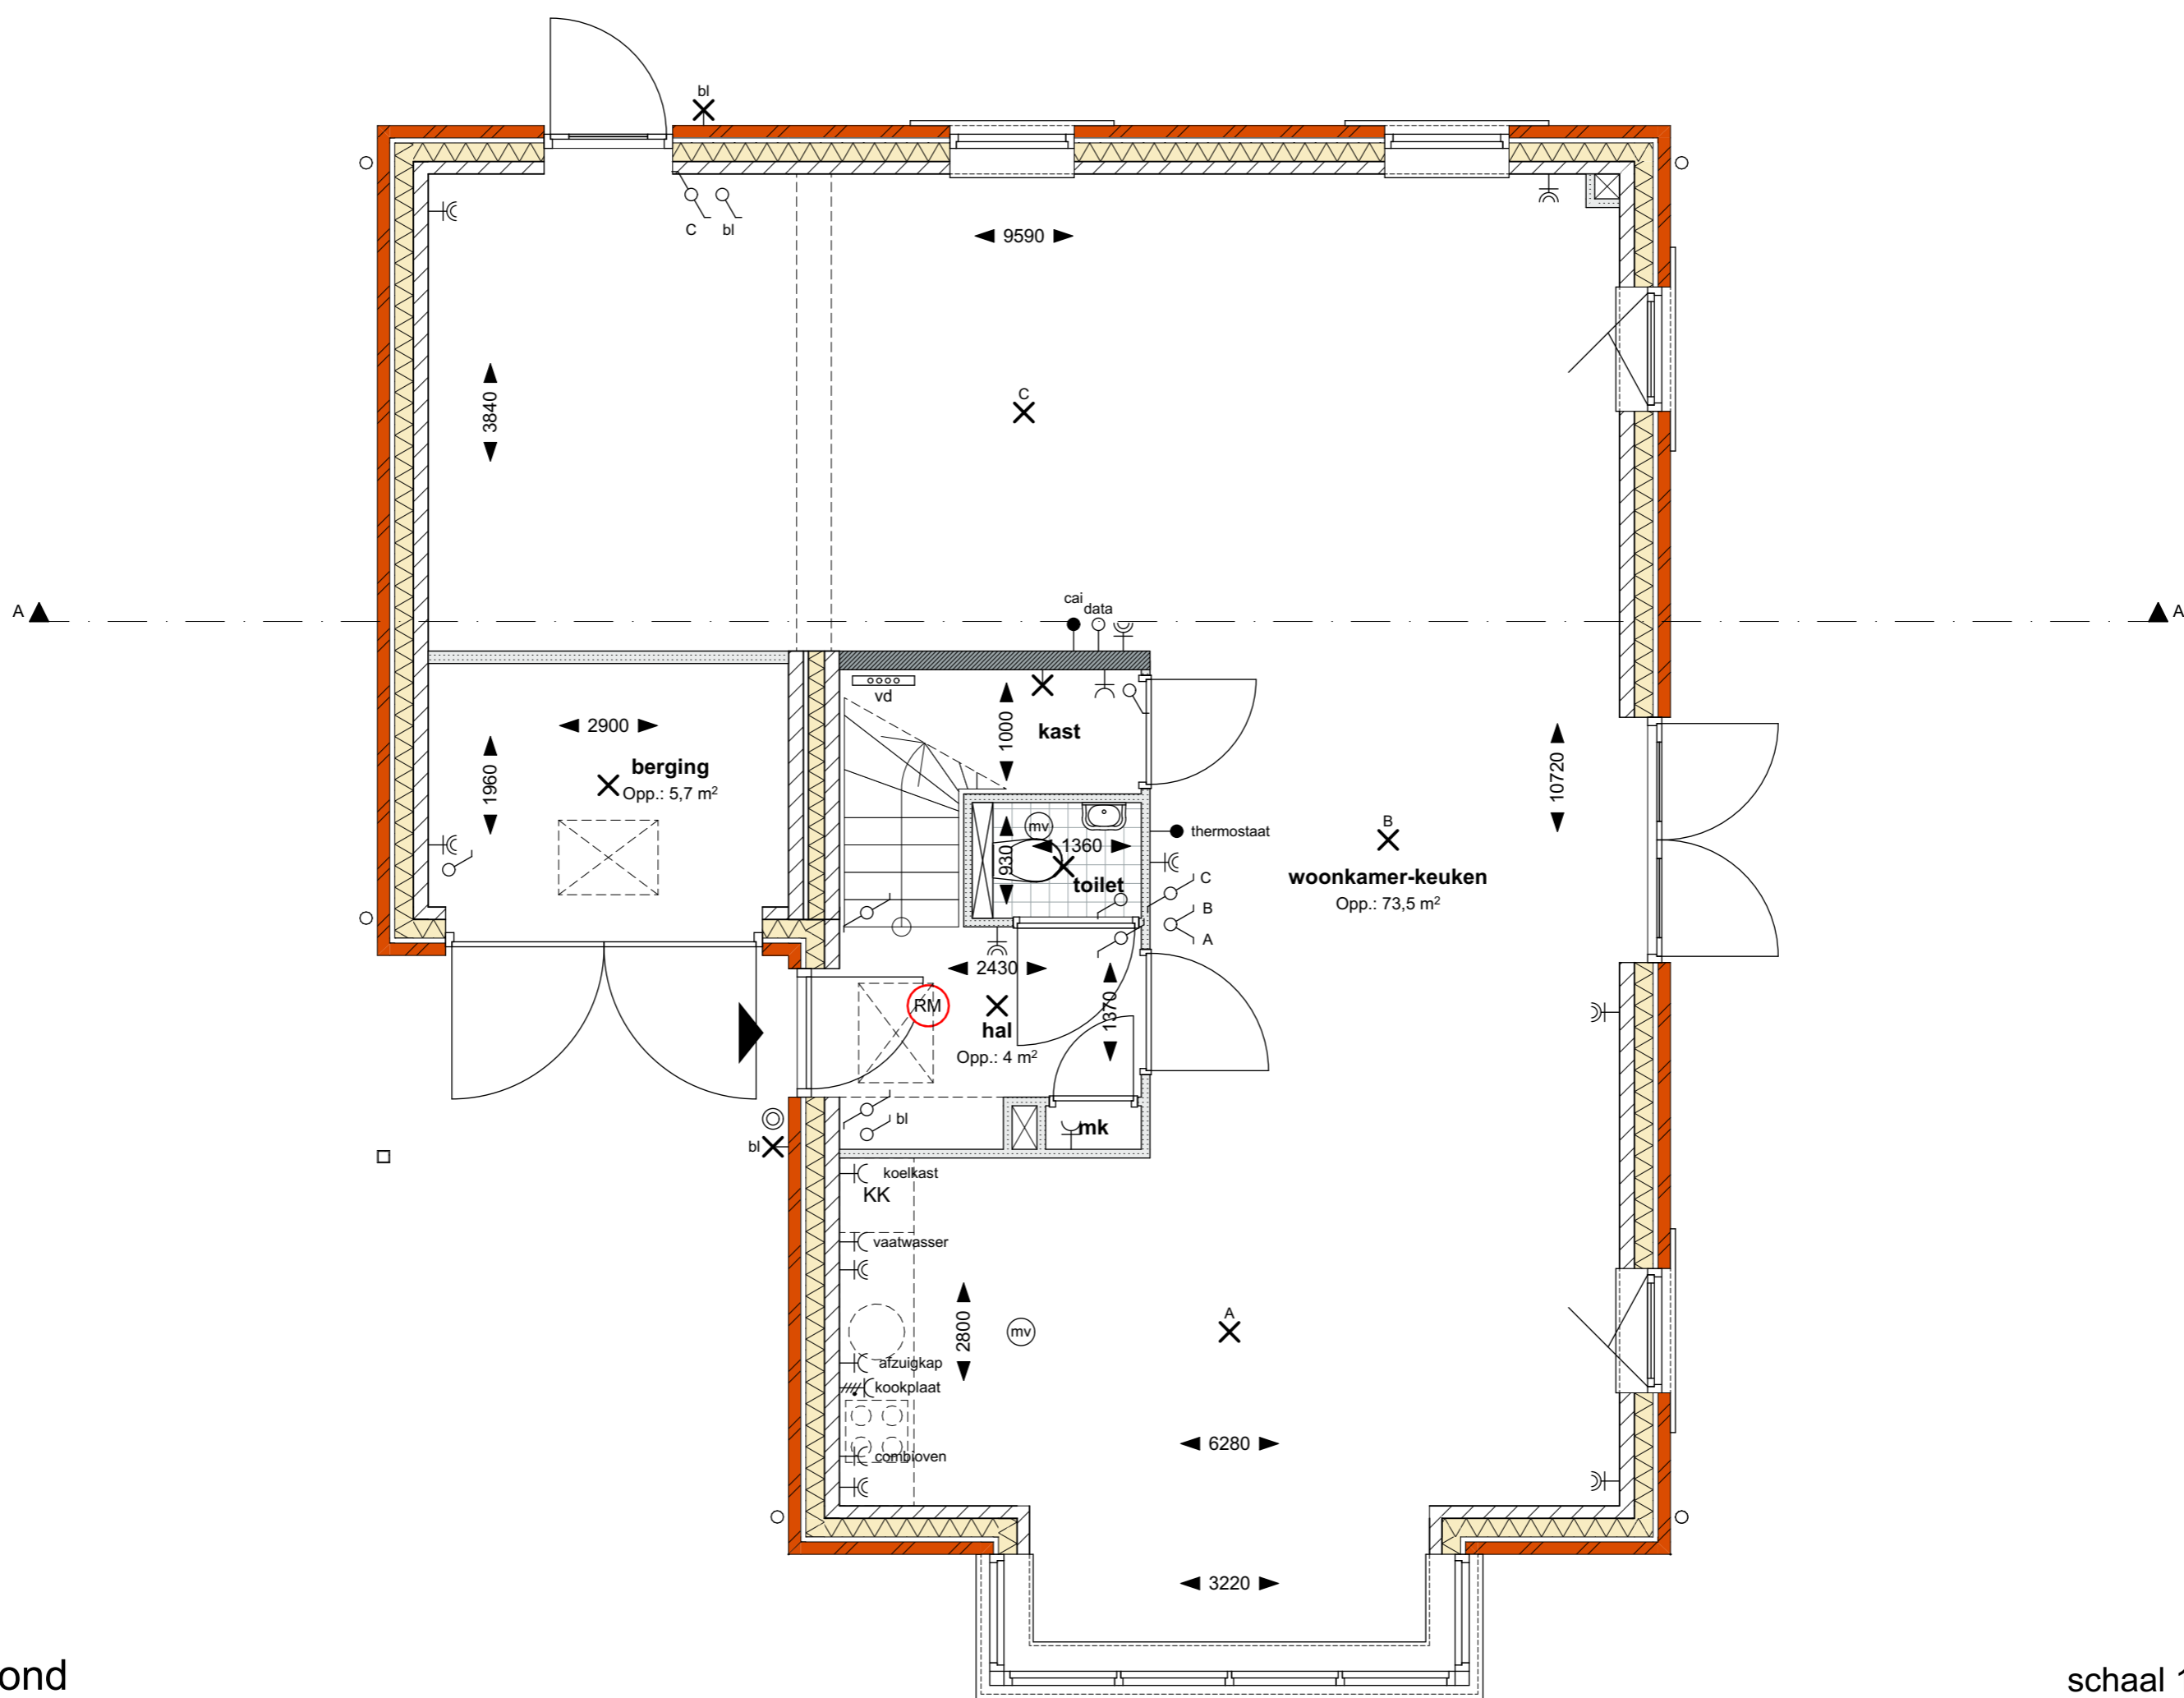

begane grond

schaal 1:50


A ▲

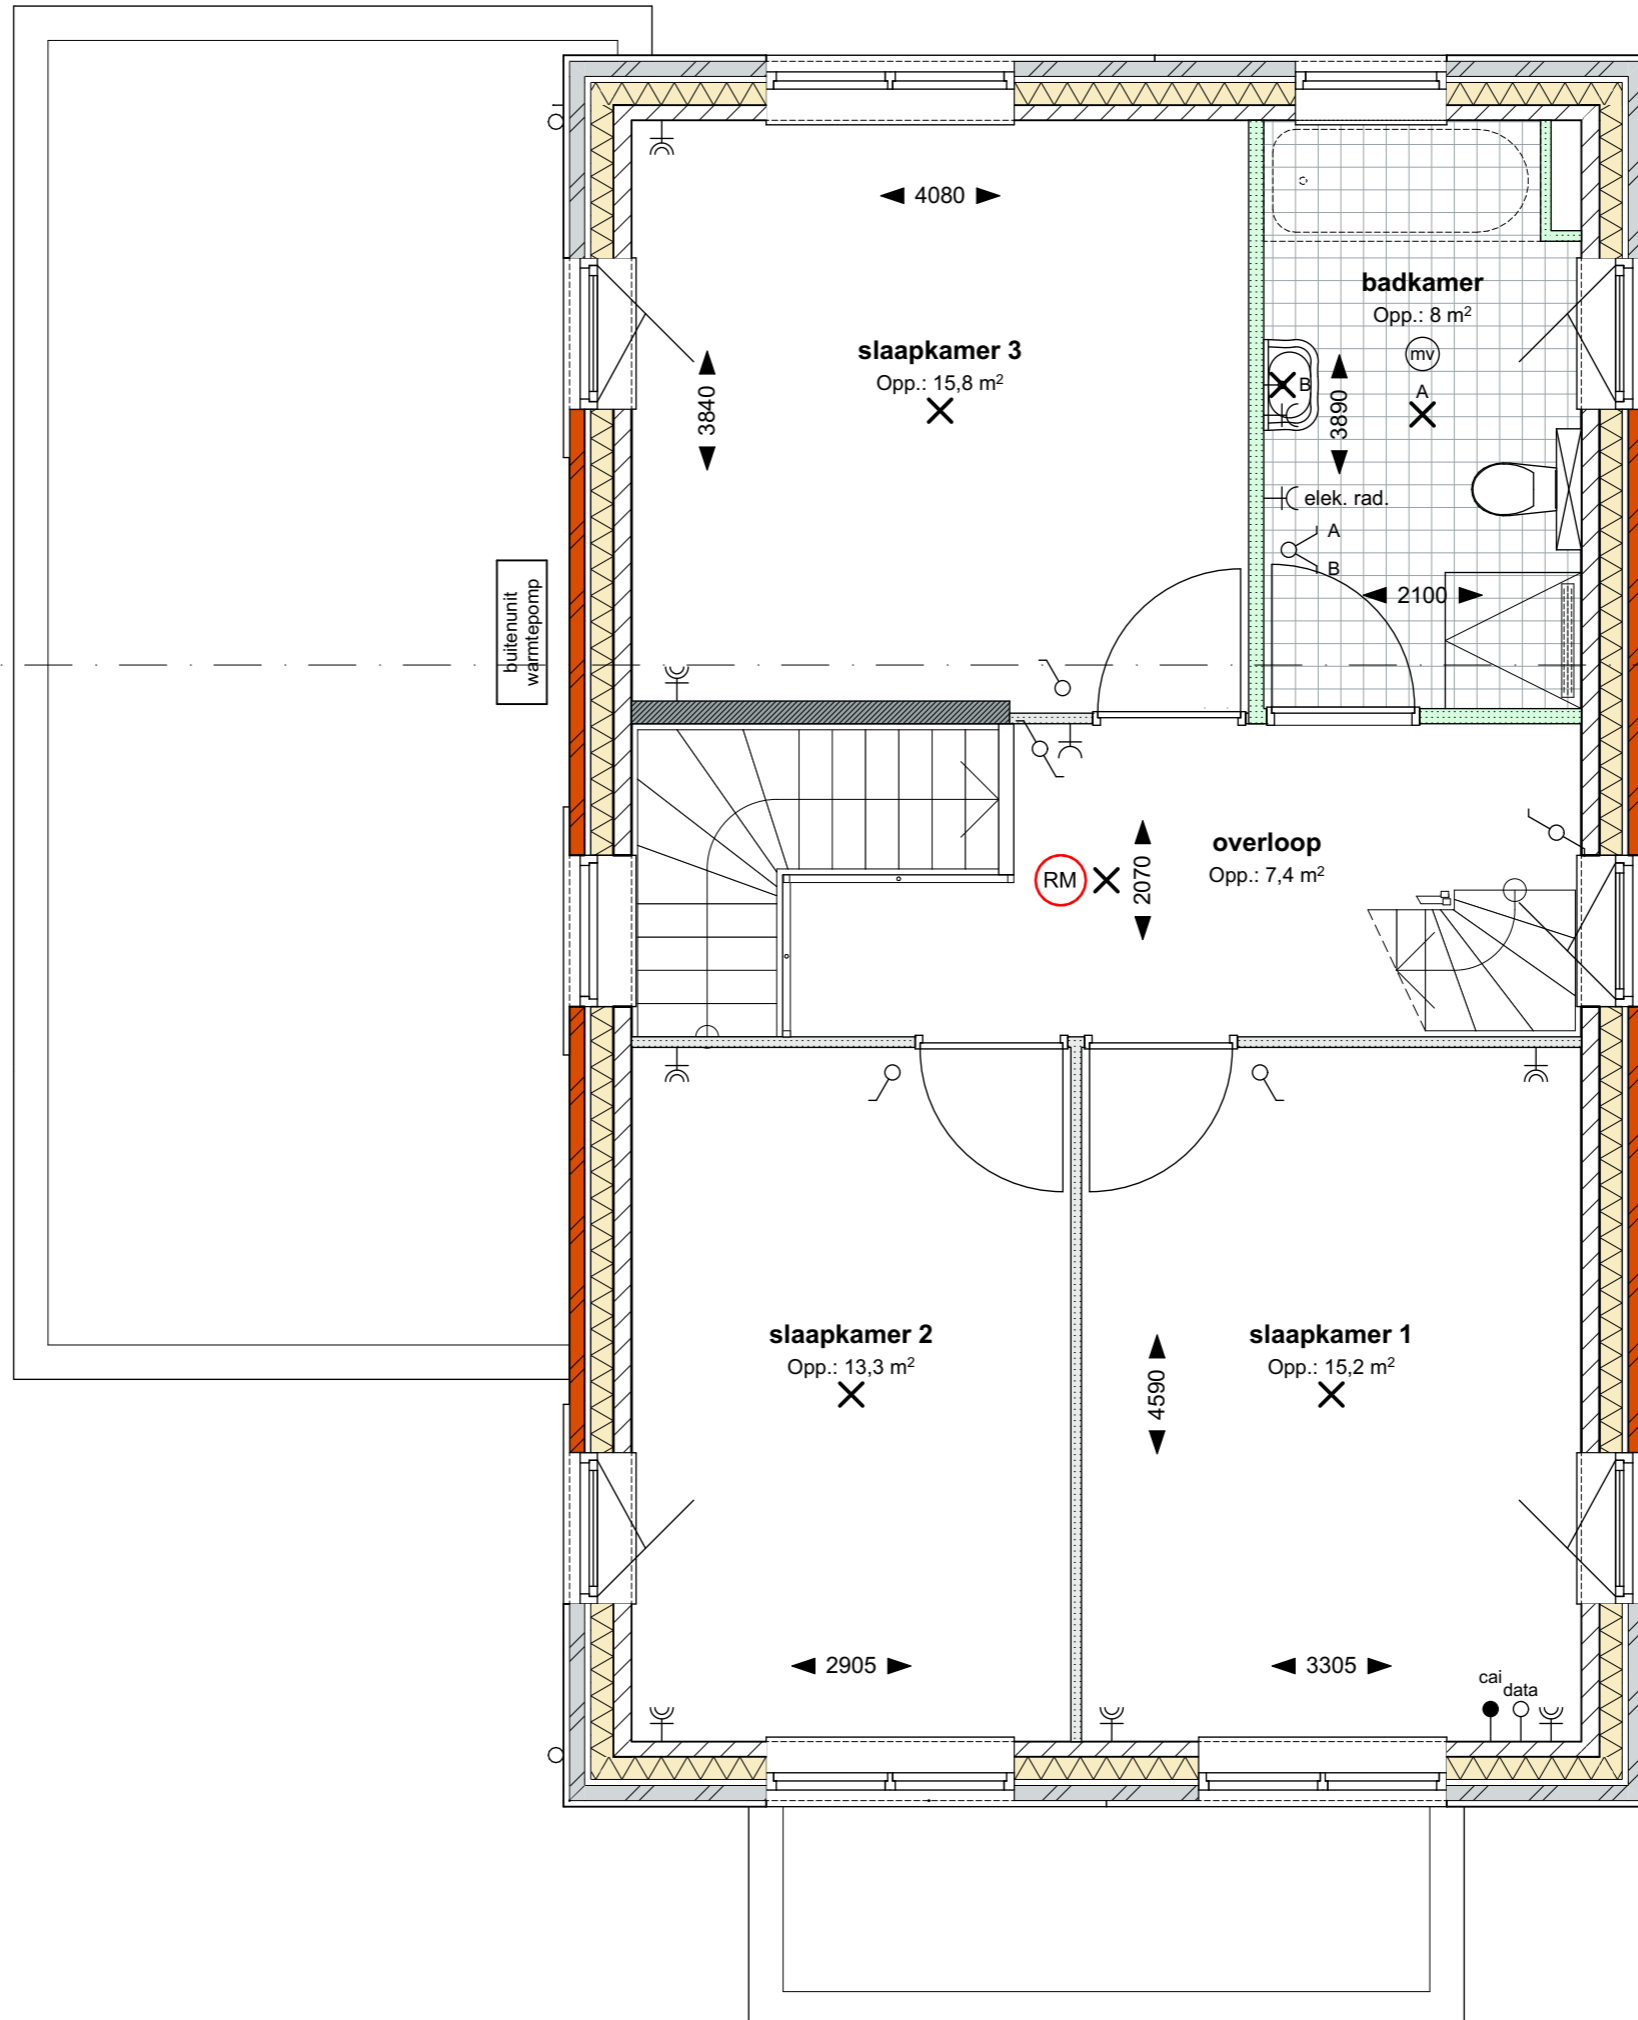

▲ A

A ▲

▲ A

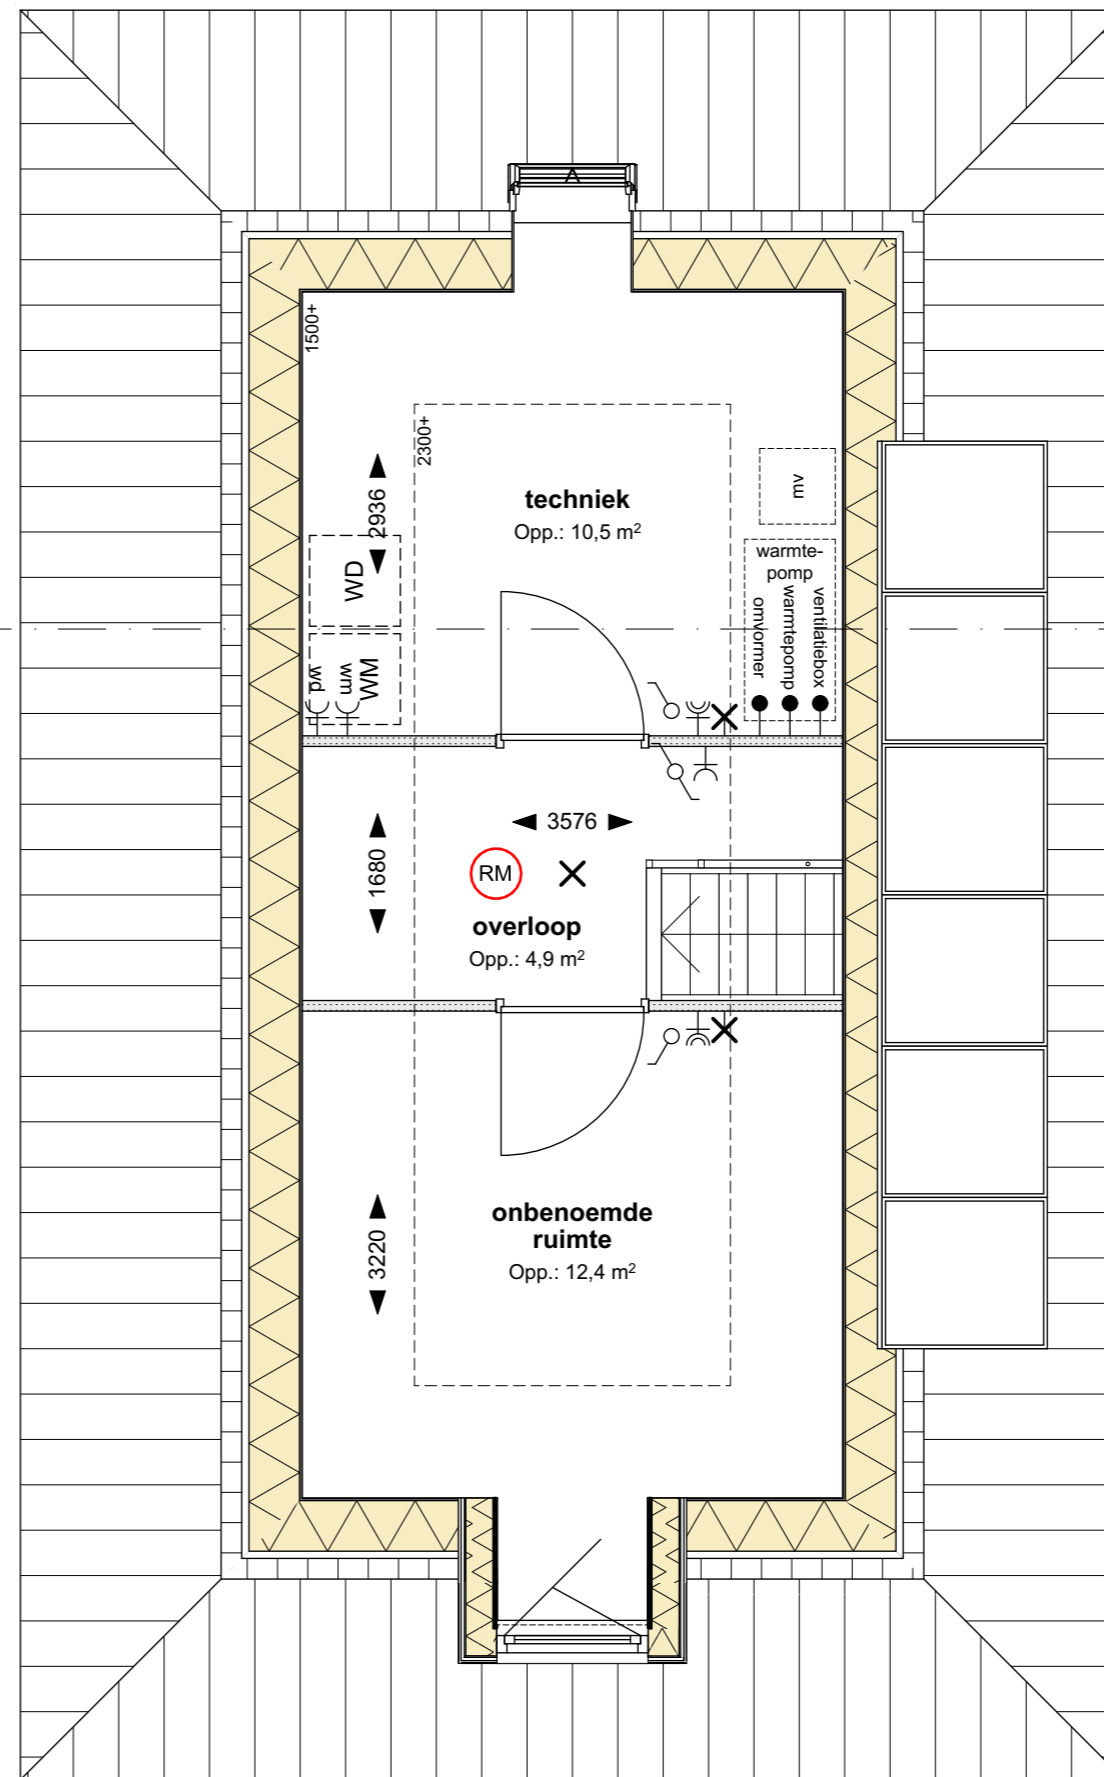



voorgevel




rechtergevel



achtergevel



linkergevel

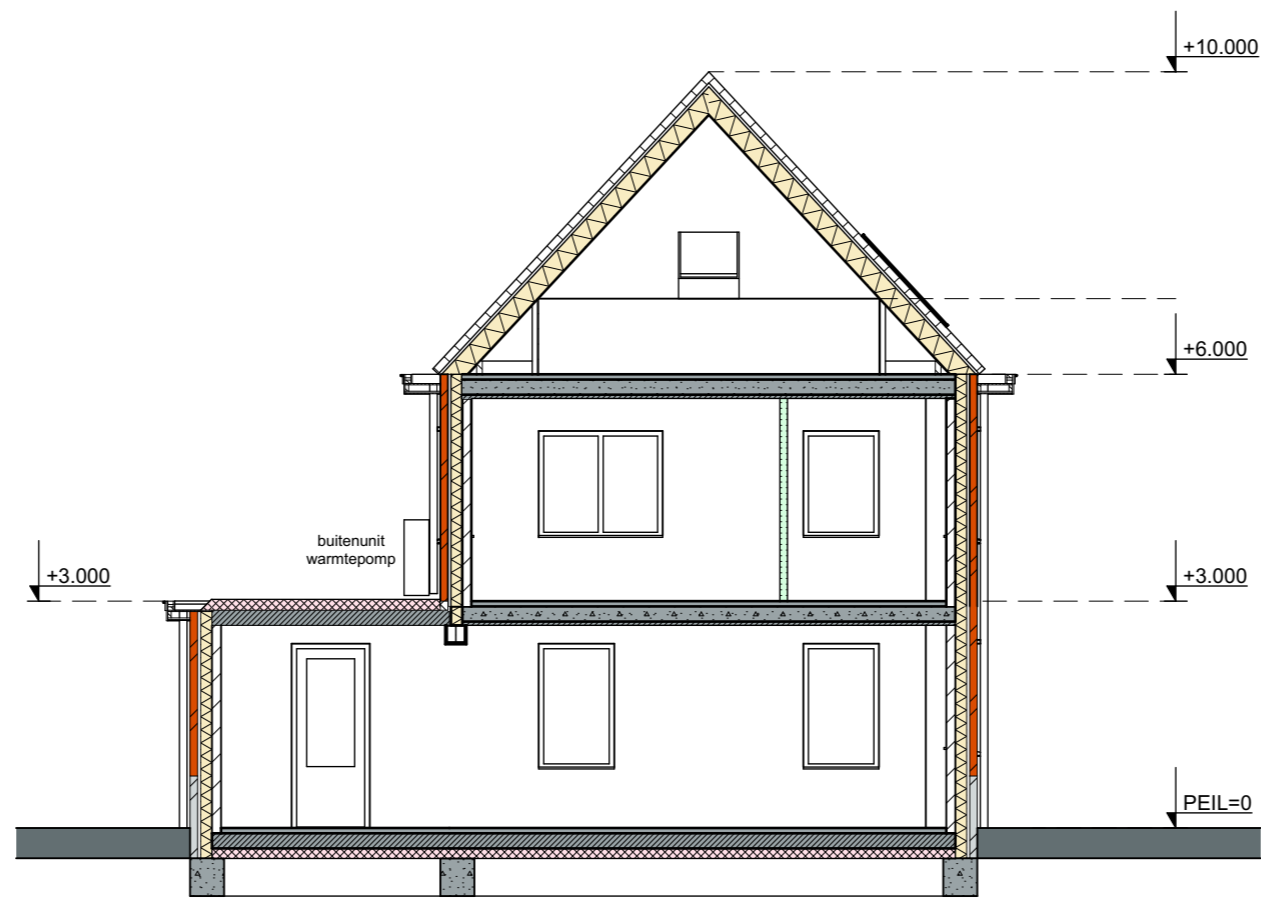


doorsnede



51

53

Langeweg

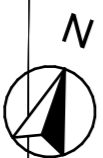

66

68-72

in ontwikkeling,
uitwerking ntb

bouwnr. 05

bouwnr. 04

bouwnr. 01

bouwnr. 02

bouwnr. 03

78

80

58-58/14

6

8

10

12

14

16

18

20

22

24

26

28

30

32

Prins Hendrikstraat



tuin



openbaar groen



haag



haag



bestrating



tegels



boom

schaal 1:500